

LEYENDA (ZONIFICACIÓN)

1. ZONA DE USO MIXTO	ZONA URBANA DE DENSIDAD ALTA	ZDA
	ZONA URBANA DE DENSIDAD MEDIA	ZDM
	ZONA URBANA DE DENSIDAD BAJA	ZDB
	ZONA URBANA DE DENSIDAD MUY BAJA	ZDMB
2. ZONA INDUSTRIAL	INDUSTRIA LIVIANA 1-2	I1
	INDUSTRIA ELEMENTAL Y COMPLEMENTARIA 1-1	I2
	RECREACIÓN PÚBLICA PASIVA	RP1
	RECREACIÓN PÚBLICA ACTIVA	RP2
3. ZONA DE OTROS USOS	OTROS USOS	OU
4. ZONA EDUCACIONAL	EDUCACIÓN SUPERIOR UNIVERSITARIA	E3
	EDUCACIÓN SUPERIOR TÉCNICA	E2
	EDUCACIÓN BÁSICA	E1
5. ZONA HOSPITALARIA	HOSPITAL / INSTITUTO ESPECIALIZADO	H3
	HOSPITAL GENERAL	H2
	PUESTO DE SALUD	H1

CUADRO RESUMEN DE USOS

USO RESIDENCIAL	USO COMERCIAL	USO INDUSTRIAL	USOS ESPECIALES	

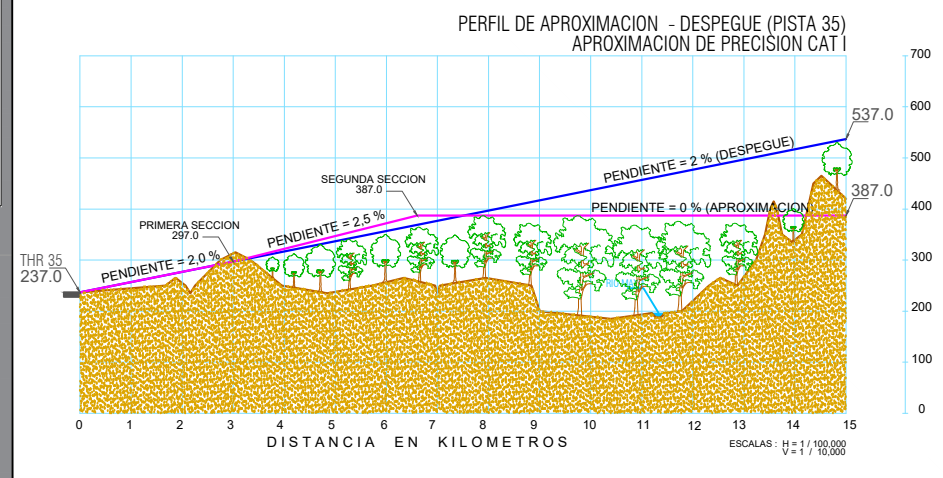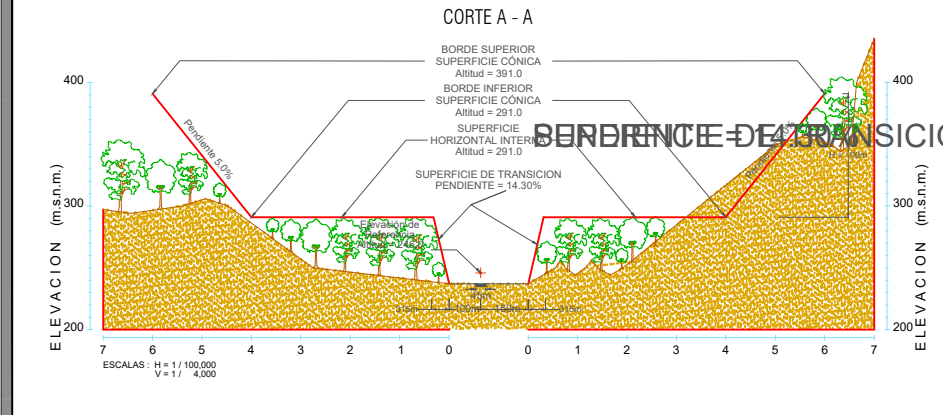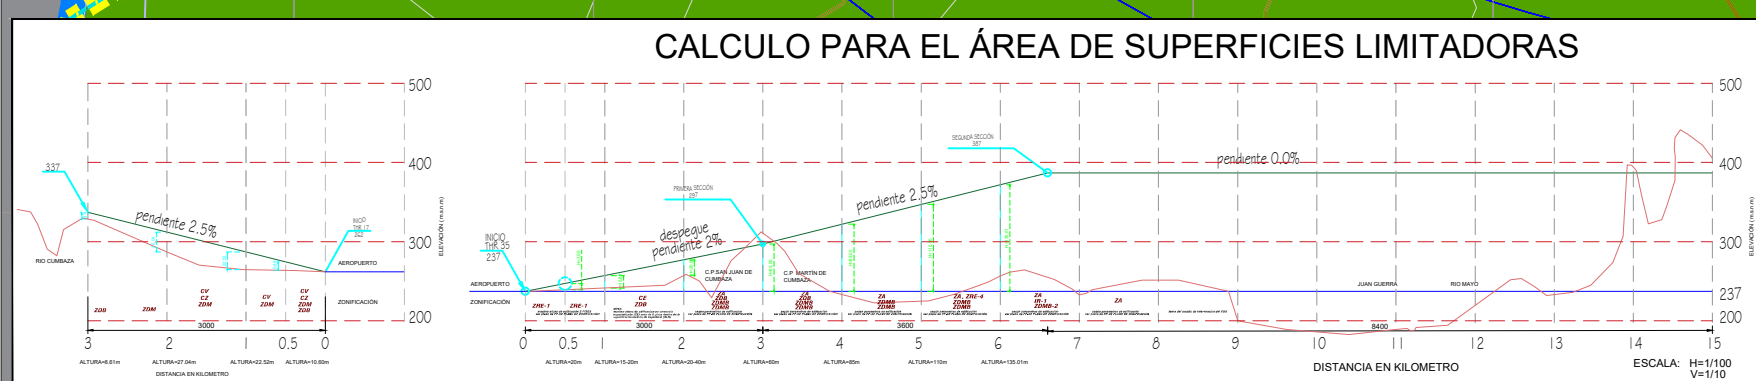





LEYENDA BÁSICA

ÁREA DE INTERVENCIÓN	QUJOS DE AGUA	RICOS, RIACHUELO Y LAGUNAS	DIRECCIÓN DE LA CORRIENTE DEL RÍO	COMO DE VUELO DEL AEROPUERTO	CASTILLO PAREDES (R=4000m-6000m)	VÍAS PROYECTADAS	PUNTES VEH. EXISTENTES	PUNTES VEH. PROPUESTO
----------------------	---------------	----------------------------	-----------------------------------	------------------------------	----------------------------------	------------------	------------------------	-----------------------

LEYENDA BÁSICA

QUJOS DE AGUA	RICOS, RIACHUELO Y LAGUNAS	DIRECCIÓN DE LA CORRIENTE DEL RÍO	COMO DE VUELO DEL AEROPUERTO	CASTILLO PAREDES (R=4000m-6000m)	VÍAS PROYECTADAS	PUNTES VEH. EXISTENTES	PUNTES VEH. PROPUESTO
---------------	----------------------------	-----------------------------------	------------------------------	----------------------------------	------------------	------------------------	-----------------------

LEYENDA BÁSICA

PERIMETRO EQUIPAMIENTO EXISTENTE	PERIMETRO EQUIPAMIENTO PROPUUESTO	NOMBRE DE EQUIPAMIENTO	CODIGO DE ZONIFICACION	ÁREAS A EXPROPIAR AEROPUERTO	CASCADE TAP GUILLERMO DEL CASTILLO PAREDES
----------------------------------	-----------------------------------	------------------------	------------------------	------------------------------	--

